


KOORDINAČNÍ SITUACE

1:500

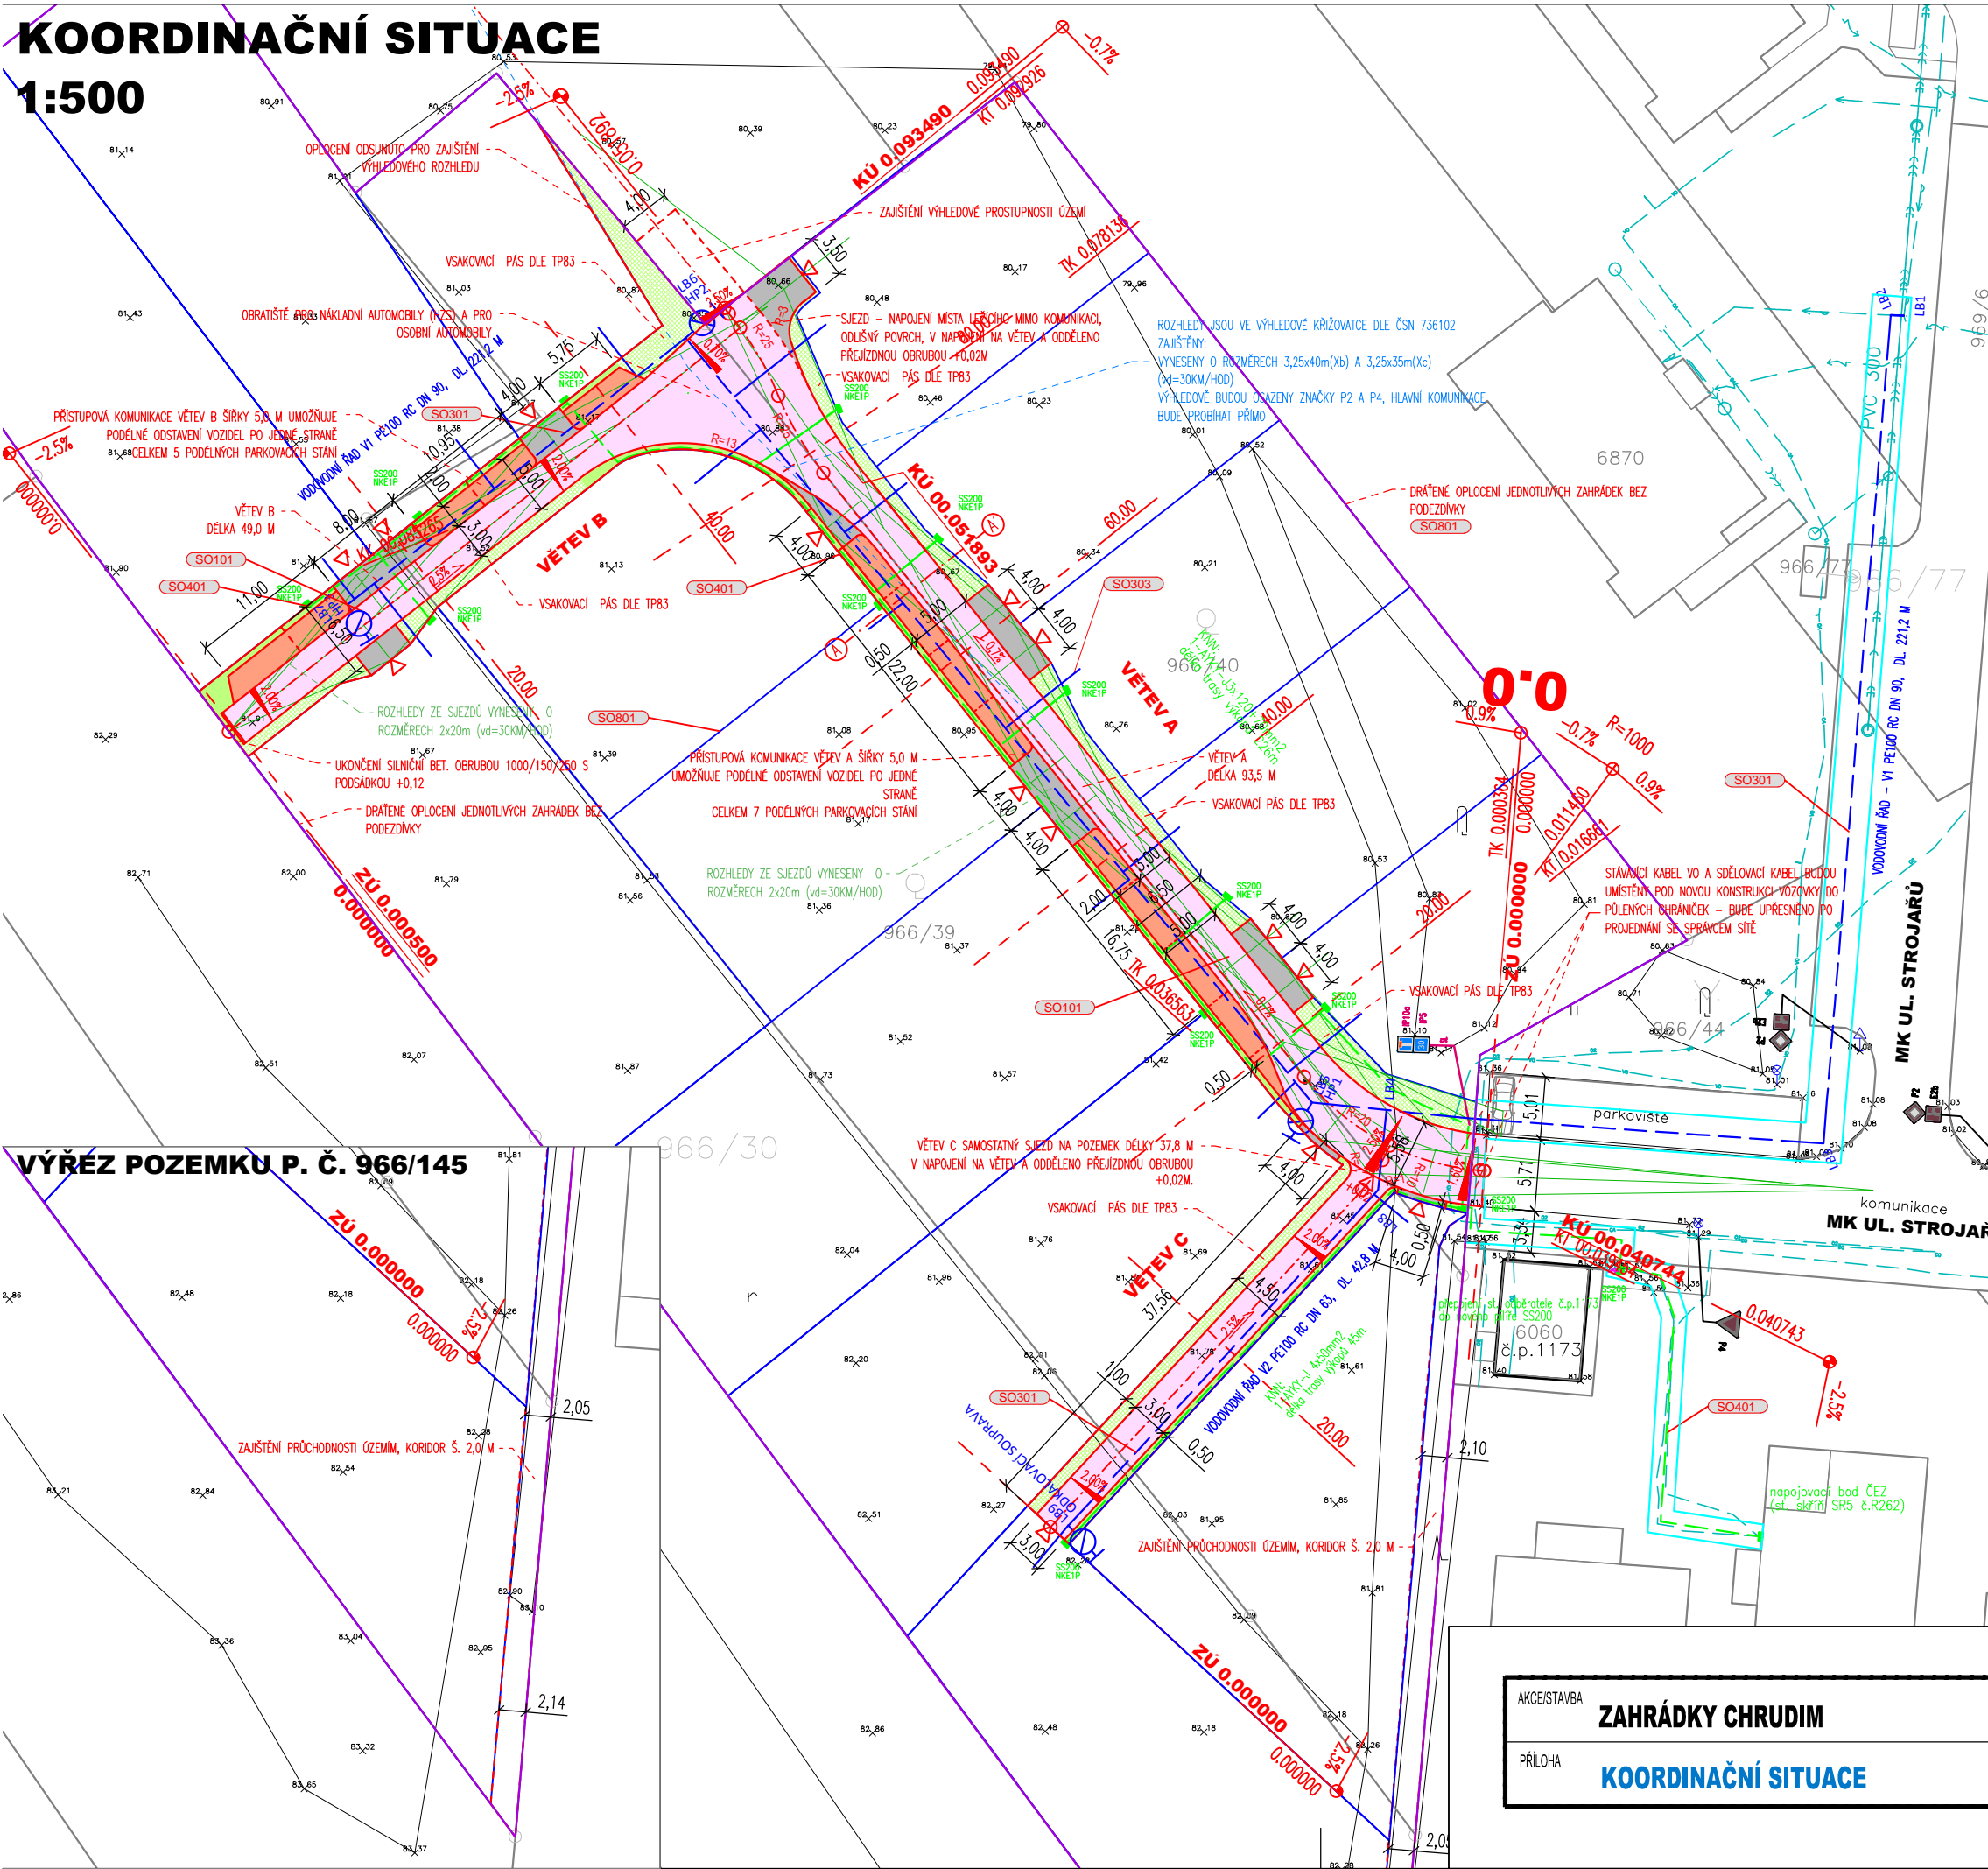

LEGENDA:

- NAVŘZENÉ HRANY
- STÁVAJÍCÍ STAV - ZAMĚŘENÍ
- HRANICE PARCEL KN
- KOMUNIKACE/SJEZD - ASFALTOVÝ BETON
- PARKOVACÍ STÁNÍ - ZATRAVŇOVACÍ DLAŽBA, OHRANIČENÉ SNIŽENOU OBRUBOU
- NEZPEVNĚNÉ SJEZDY - ZATRAVŇOVACÍ DLAŽBA, ODLIŠNÁ BARVA
- ZELEŇ VSAKOVACÍ PÁS
- DRÁTĚNÉ OPLOČENÍ
- SJEZDY DO ZÁHRÁDEK PRO OSOBNÍ AUTOMOBILY
- ROZHLEDOVÉ POMĚRY DLE ČSN 736110, ČSN 736102
- TRVALÝ ZÁBOR - POZEMKY STAVEBNÍKA
- DOČASNÝ ZÁBOR DO 1 ROKU - NAVŘZENÉ IS


LEGENDA STAVEBNÍCH OBJEKTŮ:

- SO101 KOMUNIKACE A PARKOVACÍ STÁNÍ
- SO301 VODOVOD
- SO303 VODOVODNÍ PŘÍPOJKY
- SO401 PŘÍPOJKY NN
- SO801 OPLOČENÍ

LEGENDA IS:

- KABEL SDĚLOVACÍ CETIN
- KABEL EL. NN ČEZ PODZEMNÍ
- KABEL VO PODZEMNÍ TS CHRUDIM
- STÁVAJÍCÍ VODOVOD
- STÁVAJÍCÍ KANALIZACE
- NAVŘZENÝ VODOVOD VČETNĚ PŘÍPOJEK
- NAVŘZENÉ PŘÍPOJKY NN
- NAVŘZENÝ HYDRANT

STÁVAJÍCÍ INŽENÝRSKÉ SÍTĚ JSOU VYKRESLENY POUZE V ŘEŠENÉ OBLASTI A JSOU INFORMATIVNÍ. PŘED STAVBOU JE NUTNÉ JEJICH VYTÝČENÍ OD SPRÁVCE.

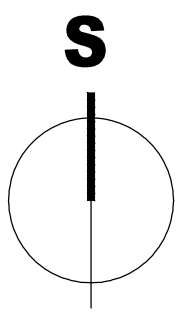

AKCE/STAVBA	ZAHŘÁDKY CHRUDIM		STUPEŇ	DUSP	11/2022	STAVEBNÍK:	ZAHŘÁDKY CHRUDIM s.r.o
PŘÍLOHA	KOORDINAČNÍ SITUACE		MĚŘÍTKO	1:500	ČÍSLO PŘÍLOHY	C3	JABLOŇOVÁ 820 537 01 CHRUDIM

S-JTSK, B.P.V.